Einbau Gasströmungswächter

- Niederdruck (max. 25 mbar)

ESTW ERLANGER STADTWERKE | Herzo Werke | STADTWERKE FORCHHEIM

THW - Gas | Anlage GS 1 | Stand: März 2009

GS - Einbau unmittelbar
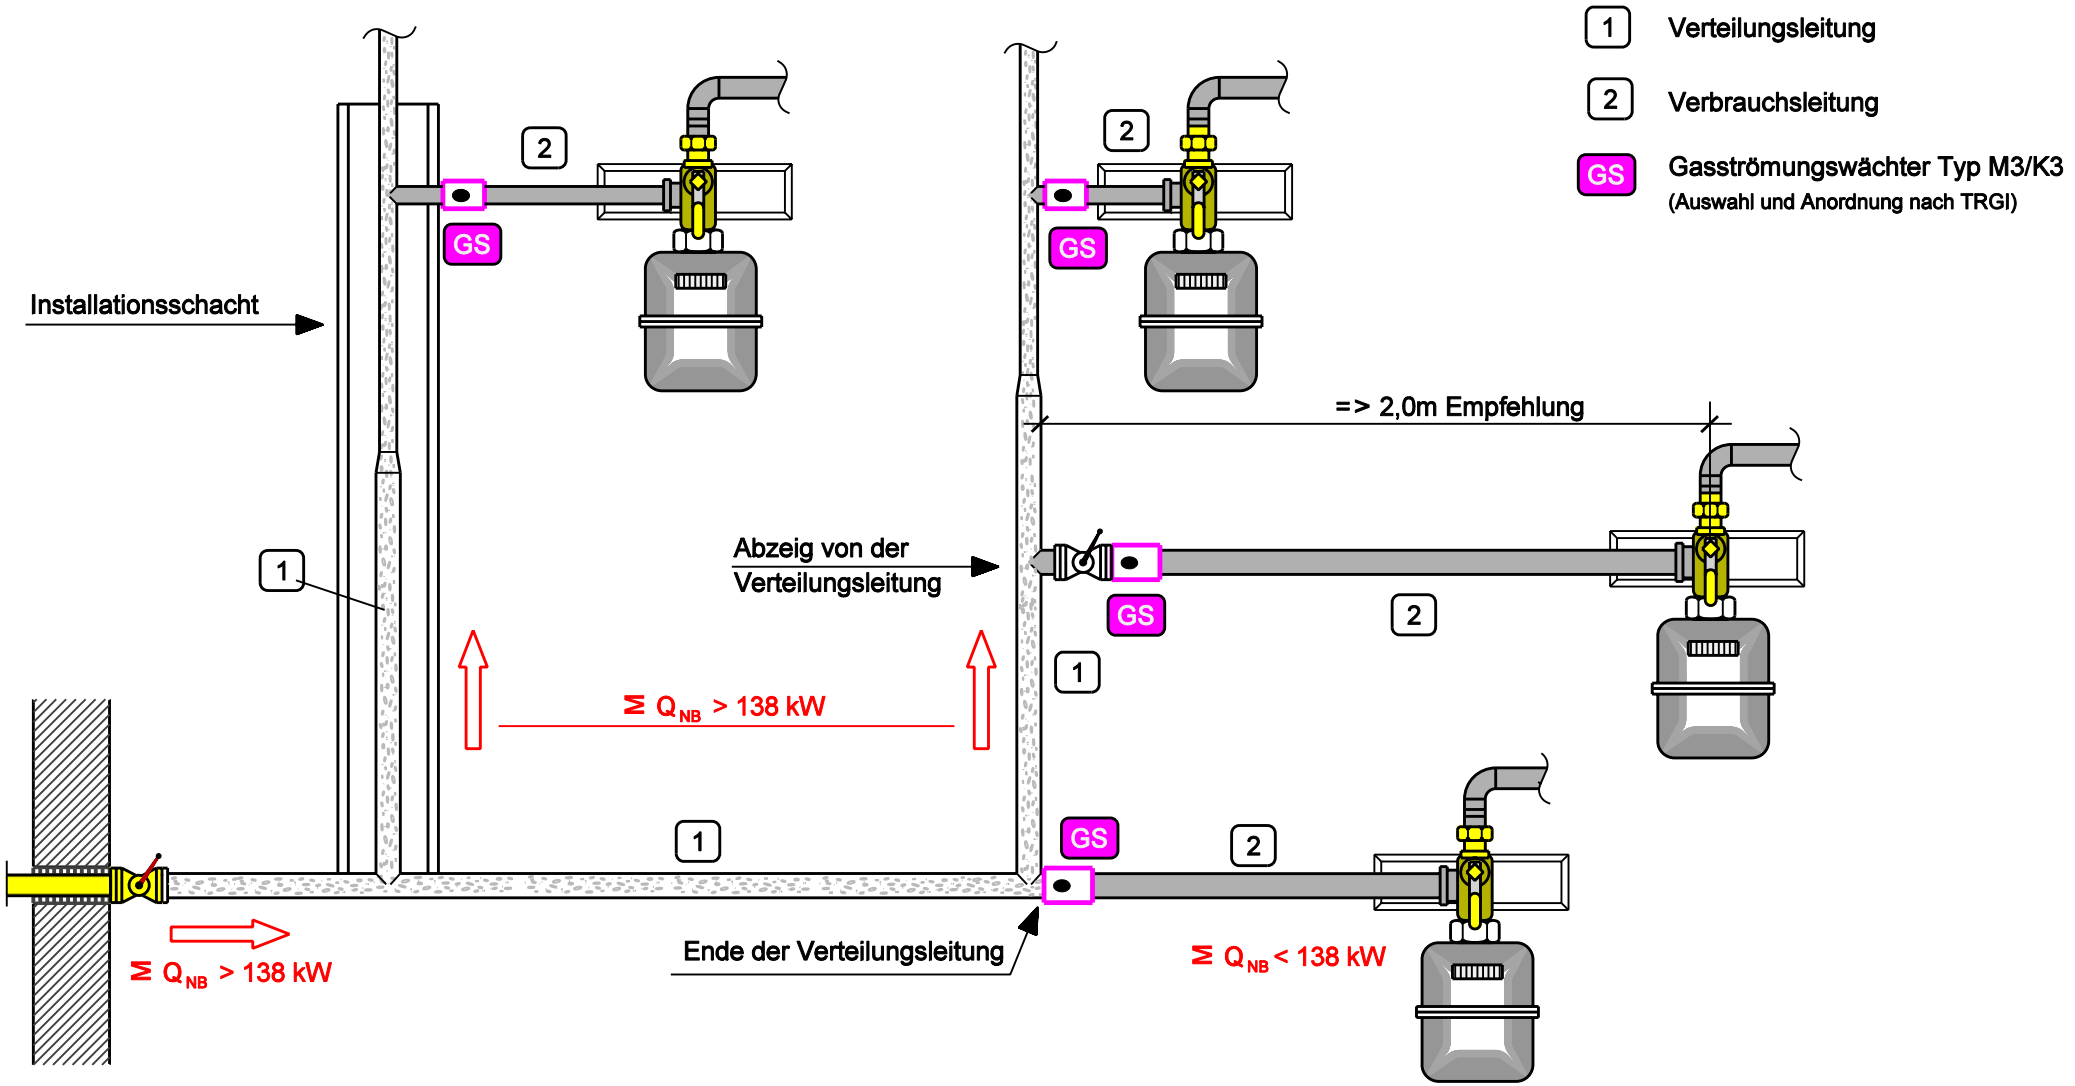
nach Austritt aus dem Schacht, oder nach dem Abzweig