Gas - Kundenanlage

Versorgungsdruck der NB
- erhöhter Niederdruck >25 mbar bis 100 mbar

ESTW

ERLANGER STADTWERKE | Herzo Werke | STADTWERKE FORCHHEIM

THW - Gas | Anlage 4 | Stand: Nov. 2013

- 0 Hauseinführung
- 1 Hauptabsperreinrichtung
  (HAE bis DN 50 mit Isoliertrennstelle und TAE)
- GS Gasströmungswächter Typ M3/K3
  (Auswahl und Anordnung nach TRGI)
- 2 Gaszähler - Absperreinrichtung
- 3 Einrohr - Gaszähler von G 4 - G 25
- 3a Zähleranschlussplatte oder gleichwertige Zählerbefestigung unbedingt erforderlich! Ab Gaszähler der Größe G 10 sind unter dem GZ Konsolen anzubringen!
- 4 Zählerregler

Alle rot nummerierten Bauteile kommen von NB !

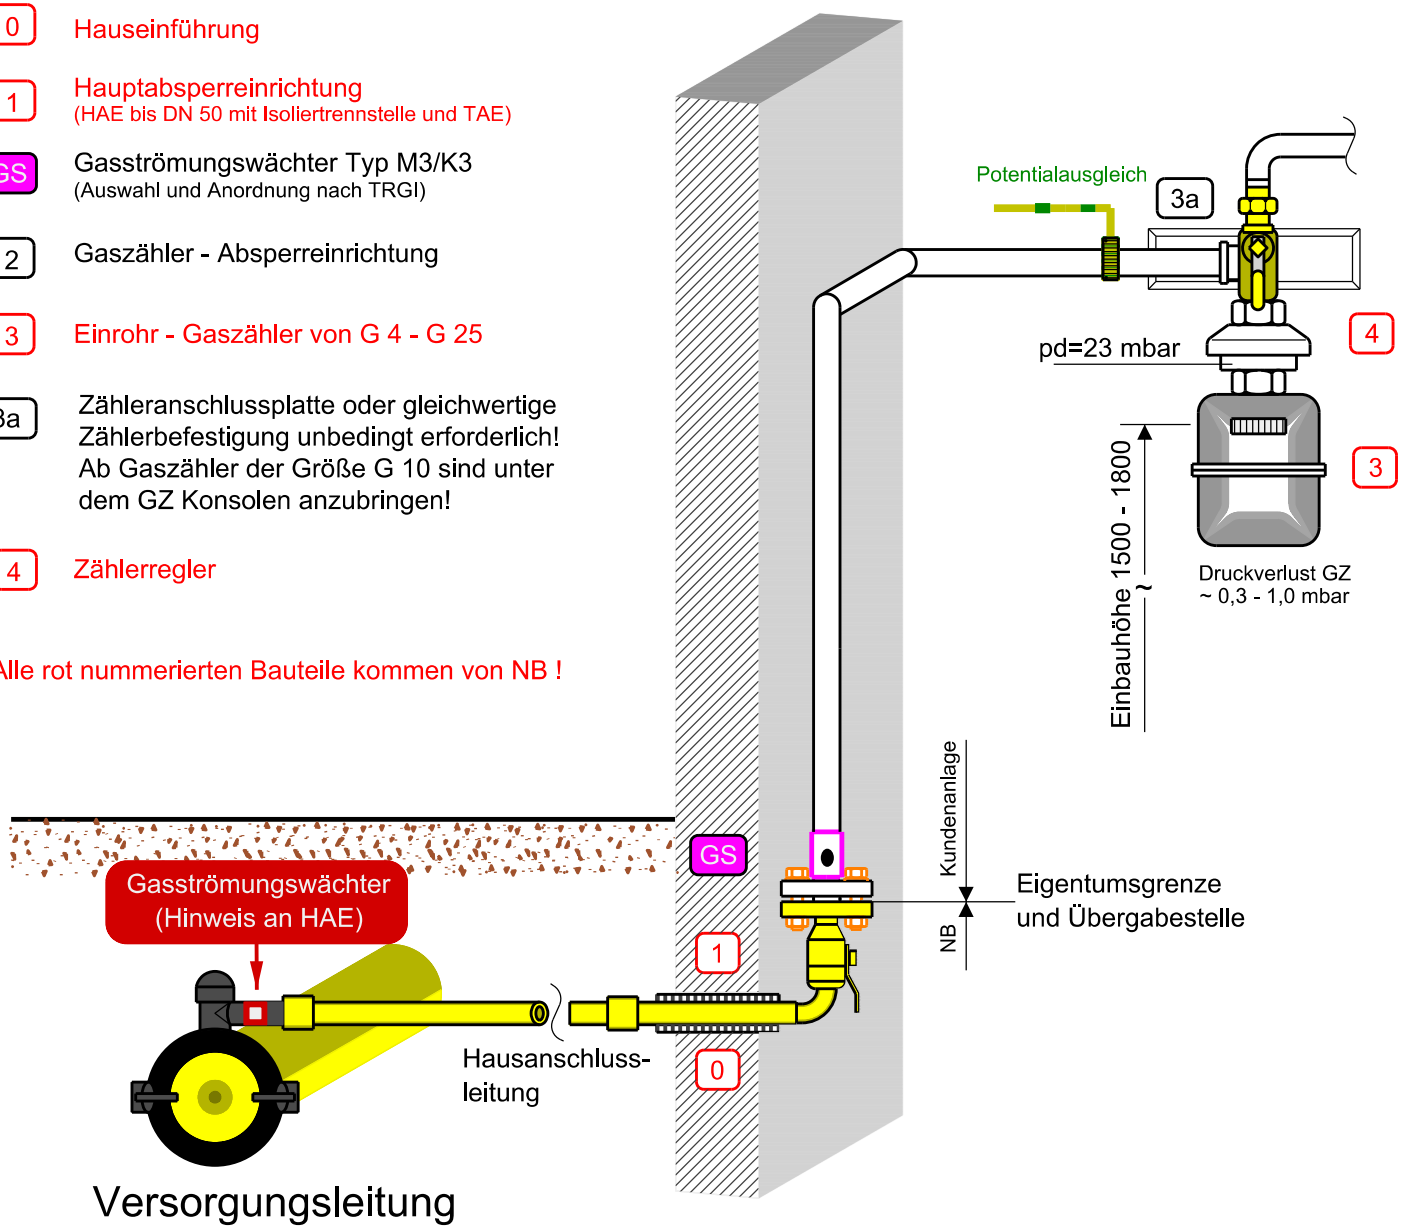

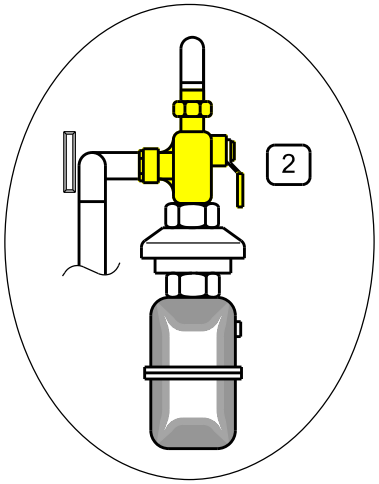

Ein- und Zwei-familienhaus
1 Gaszähler
Passive Maßnahmen:
nicht erforderlich

Mehrfamilienhaus mit zentraler Gasanwendung analog